


Verlängerung Linie 1 Mittelshuchting

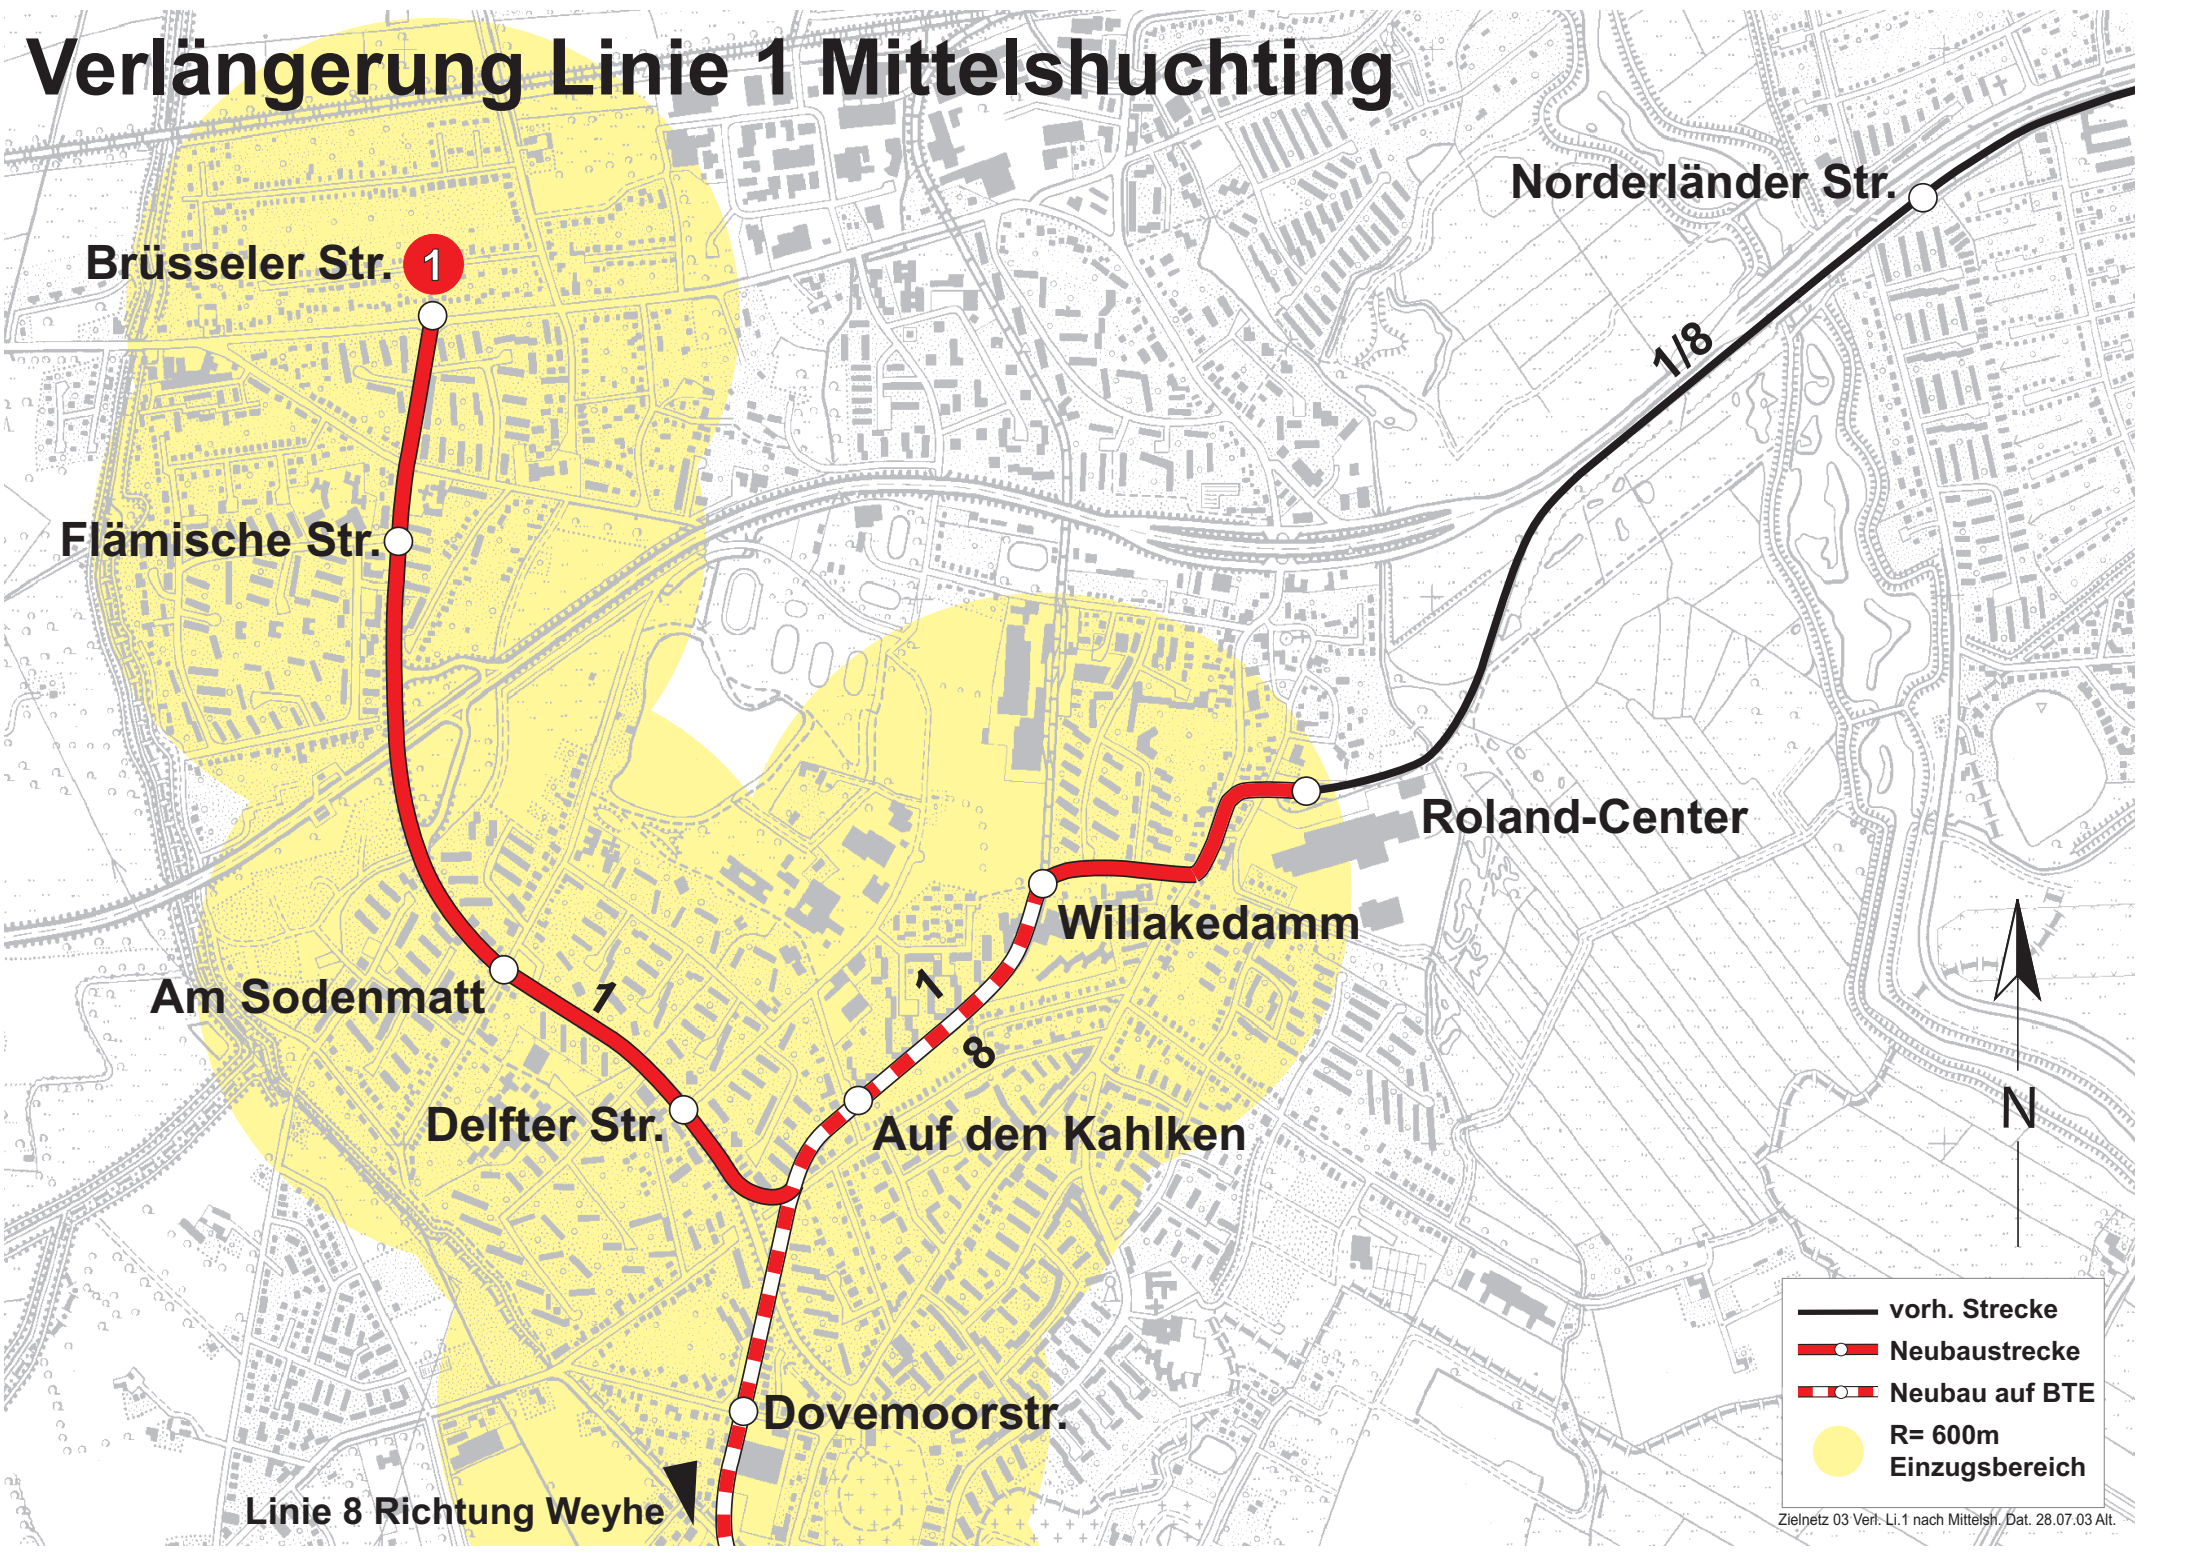

Linie 8 Richtung Weyhe